K1-na

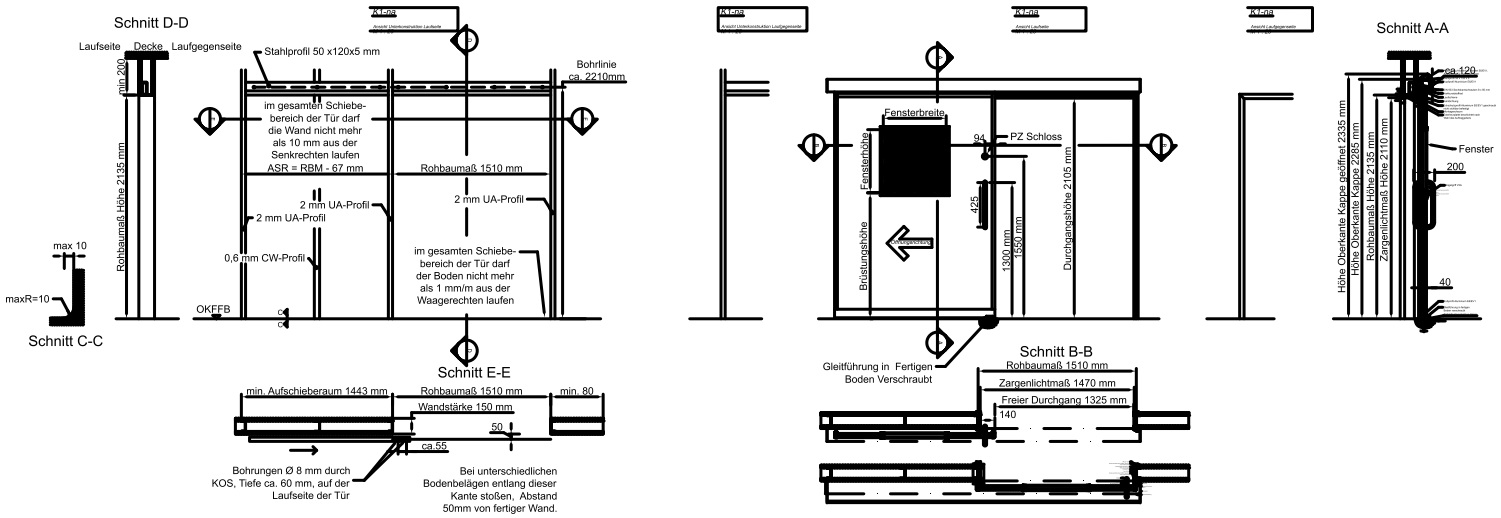
Schnitt D-D
Laufseite
Decke
Laufgegenseite
Stahlprofil 50 x120x5 mm
Bohrlinie
ca. 2210mm
min 200
Rohbaumaß Höhe 2135 mm
im gesamten Schiebe-
bereich der Tür darf
die Wand nicht mehr
als 10 mm aus der
Senkrechten laufen
ASR = RBM - 67 mm
Rohbaumaß 1510 mm
2 mm UA-Profil
2 mm UA-Profil
2 mm UA-Profil
0,6 mm CW-Profil
im gesamten Schiebe-
bereich der Tür darf
der Boden nicht mehr
als 1 mm/m aus der
Waagerechten laufen
OKFFB
max 10
maxR=10
Schnitt C-C
Schnitt E-E
min. Aufschieberaum 1443 mm
Rohbaumaß 1510 mm
min. 80
Wandstärke 150 mm
50
ca.55
Bohrungen Ø 8 mm durch
KOS, Tiefe ca. 60 mm, auf der
Laufseite der Tür
Bei unterschiedlichen
Bodenbelägen entlang dieser
Kante stoßen, Abstand
50mm von fertiger Wand.
Fensterbreite
Fensterhöhe
94
PZ Schloss
425
Brüstungshöhe
1300 mm
1550 mm
Durchgangshöhe 2105 mm
Gleitführung in Fertigen
Boden Verschraubt
Schnitt B-B
Rohbaumaß 1510 mm
Zargenlichtmaß 1470 mm
Freier Durchgang 1325 mm
140
Schnitt A-A
ca.120
Fenster
200
40
Höhe Oberkante Kappe geöffnet 2335 mm
Höhe Oberkante Kappe 2285 mm
Rohbaumaß Höhe 2135 mm
Zargenlichtmaß Höhe 2110 mm