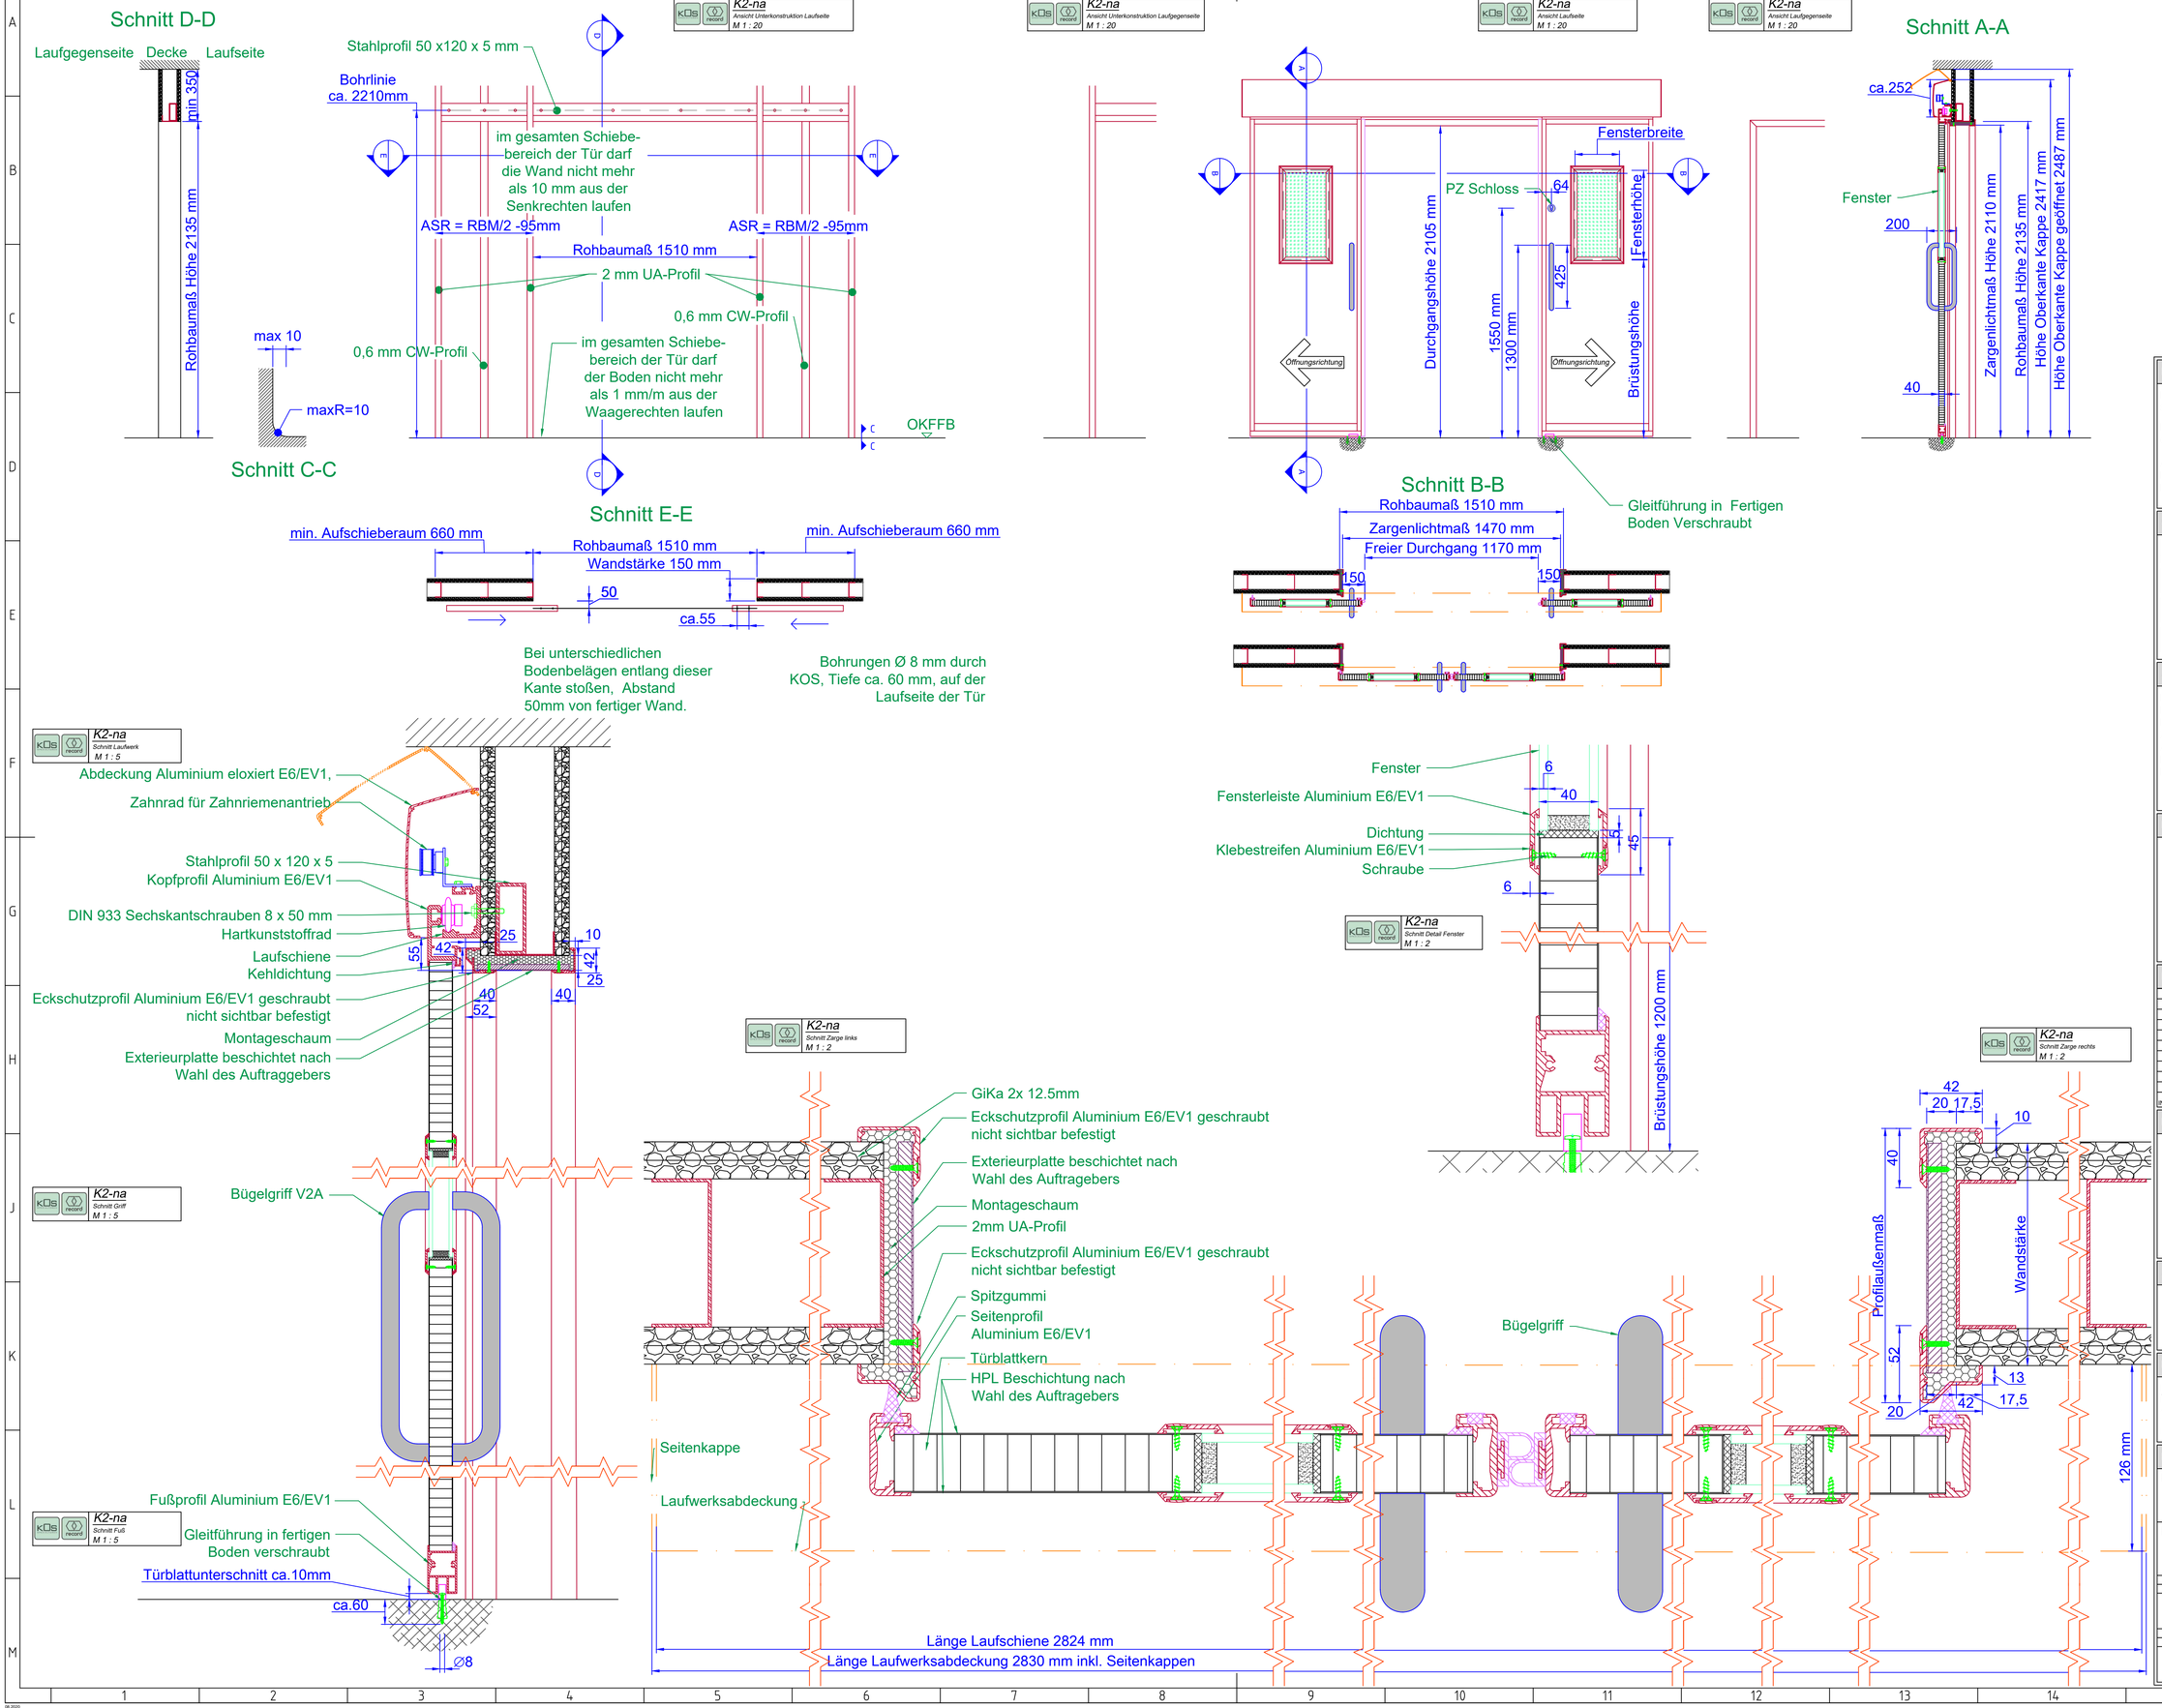

HINWEISE

Konstruktionsbedingt erhalten Dichtschließende sowie Schallschutzschiebetüren beidseitig einen Hebelarmgriff.

Bei Dichtschließenden Türen werden Führungsnocken auf dem Boden angebracht.

ASR = RBM/2 - 95
LWA ALU = RBM x 2 - 190
Höhe Unterkante Schiene = ZLM + 55

SYMBOLE

Gipskartonplatte
Stahl
Montageschaum
Glas
Dichtungen
Dämmstoff
Türblattkern
Türblattkern (schallgedämpft)

ABKÜRZUNGEN

RBM	=Rohbaumaß
RBM B	=Rohbaumaß Breite
RBM H	=Rohbaumaß Höhe
ZLM	=Zargenlichtmaß
ASR	=Aufschieberaum
FD	=Freier Durchgang
LWA ALU	=Laufwerksabdeckung Aluminium

NOTIZEN

INDEX

INDEX	DATUM	ÄNDERUNG

PROJEKT

AUFTRAGGEBER

PLANVERFASSER

KOS Spezialtüren GmbH
Landwehr 152 - 156
46514 Schermbeck
Tel: 02853/44899-0 Fax: 02853/44899-10
Email: Info@kos-tueren.de Inet: www.kos-tueren.de

PLANINFORMATIONEN

PLANSTUFE

Zeichnungsvorlage

PLAN

K2-na

BEARBEITER / EDITOR	DATUM / DATE	MASSTAB / SCALE	FORMAT / FORMAT
XXX	08.2020	1:20/1:5/1:2	DIN A1

TYP / TYPE	PROJEKT-NR. / PROJECT-NO.	TÜR-NR. / DOOR-NO.	REVISION / REVISION
K2-na	X-XX-XXXX	XXX-X	00

08.2020