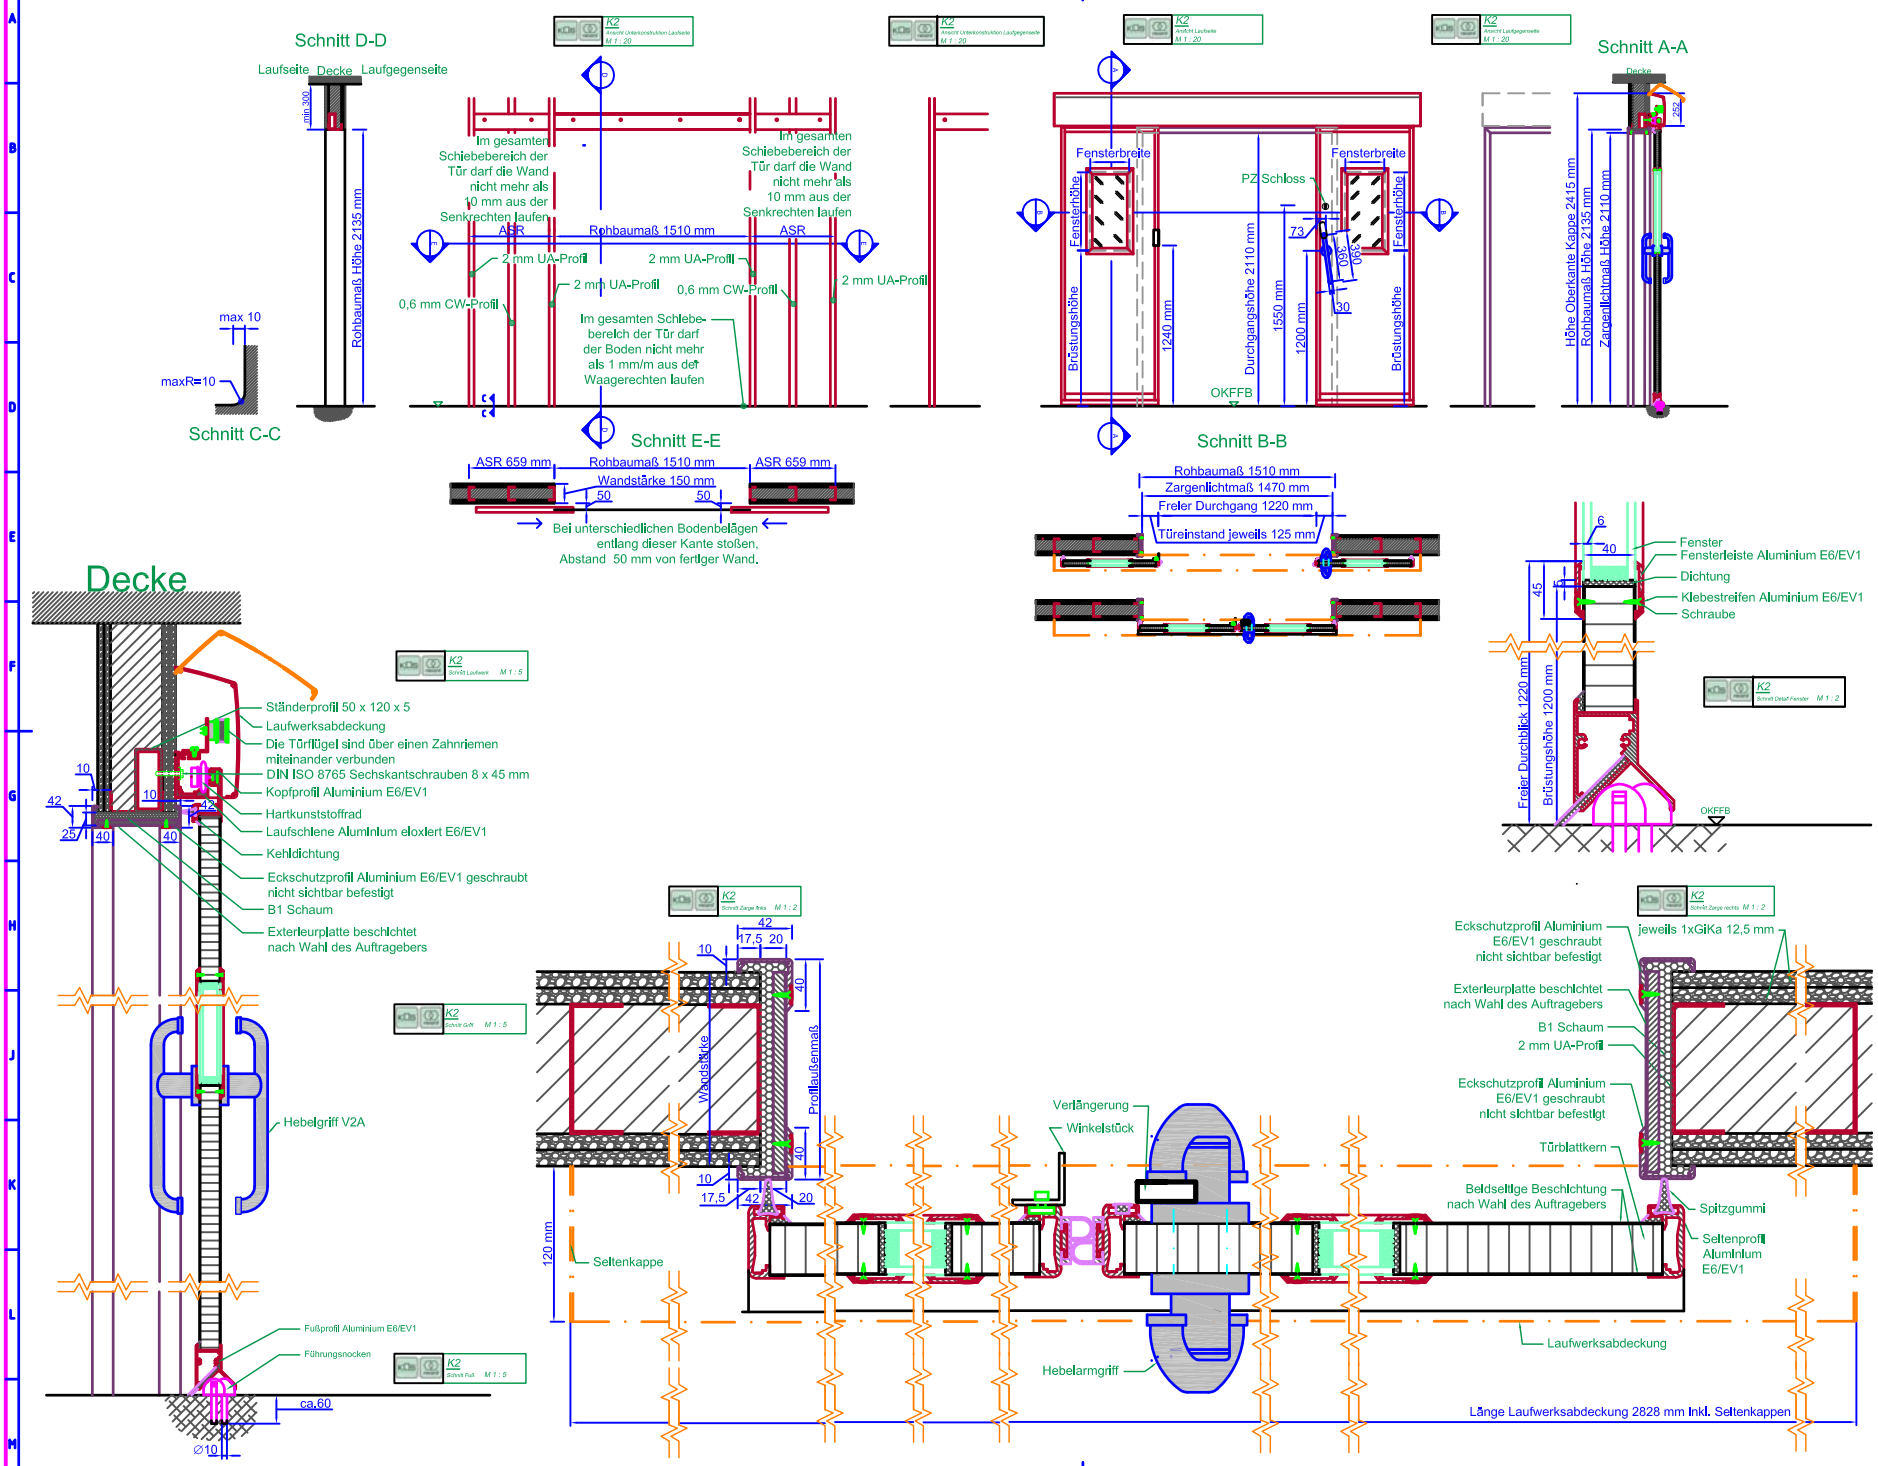
Schnitt D-D
Laufseite
Decke
Laufgegenseite
min 300
Rohbaumaß Höhe 2135 mm
max 10
maxR=10
Schnitt C-C
Im gesamten Schiebebereich der Tür darf die Wand nicht mehr als 10 mm aus der Senkrechten laufen
ASR
Rohbaumaß 1510 mm
2 mm UA-Profil
0,6 mm CW-Profil
Im gesamten Schiebe-bereich der Tür darf der Boden nicht mehr als 1 mm/m aus der Waagerechten laufen
Schnitt E-E
ASR 659 mm
Wandstärke 150 mm
50
Bei unterschiedlichen Bodenbelägen entlang dieser Kante stoßen, Abstand 50 mm von fertiger Wand.
Fensterbreite
Fensterhöhe
Brüstungshöhe
PZ Schloss
73
30
1240 mm
Durchgangshöhe 2110 mm
1550 mm
1200 mm
OKFFB
Schnitt B-B
Rohbaumaß 1510 mm
Zargenlichtmaß 1470 mm
Freier Durchgang 1220 mm
Türeinstand jeweils 125 mm
Schnitt A-A
Decke
Höhe Oberkante Kappe 2415 mm
Rohbaumaß Höhe 2135 mm
Zargenlichtmaß Höhe 2110 mm
Fenster
Fensterleiste Aluminium E6/EV1
Dichtung
Klebestreifen Aluminium E6/EV1
Schraube
Freier Durchblick 1220 mm
Brüstungshöhe 1200 mm
OKFFB
Decke
Ständerprofil 50 x 120 x 5
Laufwerksabdeckung
Die Türflügel sind über einen Zahnriemen miteinander verbunden
DIN ISO 8765 Sechskantschrauben 8 x 45 mm
Kopfprofil Aluminium E6/EV1
Hartkunststoffrad
Laufschiene Aluminium eloxiert E6/EV1
Kehldichtung
Eckschutzprofil Aluminium E6/EV1 geschraubt nicht sichtbar befestigt
B1 Schaum
Exterleurplatte beschichtet nach Wahl des Auftragebers
Hebelgriff V2A
Fußprofil Aluminium E6/EV1
Führungsnocken
ca.60
Wandstärke
Profilaußenmaß
Seitenkappe
120 mm
Verlängerung
Winkelstück
Hebelarmgriff
Eckschutzprofil Aluminium E6/EV1 geschraubt nicht sichtbar befestigt
jeweils 1xGiKa 12,5 mm
Exterleurplatte beschichtet nach Wahl des Auftragebers
B1 Schaum
2 mm UA-Profil
Eckschutzprofil Aluminium E6/EV1 geschraubt nicht sichtbar befestigt
Türblattkern
Beidseitige Beschichtung nach Wahl des Auftragebers
Spitzgummi
Seitenprofil Aluminium E6/EV1
Laufwerksabdeckung
Länge Laufwerksabdeckung 2828 mm inkl. Seitenkappen
HINWEISE
Konstruktionsbedingt erhalten dichtschließende sowie Schallschutzschiebetüren beidseitig einen Hebelarmgriff.
Bei dichtschließenden Türen werden Führungsnocken auf dem Boden angebracht.
SYMBOLE
Gipskartonplatte
Stahl
B1 Schaum
Glas
Dichtungen
Türblattkern
ABKÜRZUNGEN
RBM =Rohbaumaß
RBM B =Rohbaumaß Breite
RBM H =Rohbaumaß Höhe
ZLM =Zargenlichtmaß
ASR =Aufschieberaum
FD =Freier Durchgang
NOTIZEN
Beispielzeichnung, nicht maßstabsgetreu. Maßstabgetreue Zeichnung auf beiliegender CD
INDEX
PROJEKT
AUFTRAGGEBER
PLANVERFASSER
KOS Spezialtüren GmbH
Landwehr 152 - 156
46514 Schermbeck
Tel: 02853/44899-0 Fax: 02853/44899-10
Email: info@kos-tueren.de Inet: www.kos-tueren.de
PLANINFORMATIONEN
Werkplanung A1 Architektenordner
K2
M.Maier
13.04.2012
1:20/1:5/1:2
DIN A1
K2
DIN-L-R