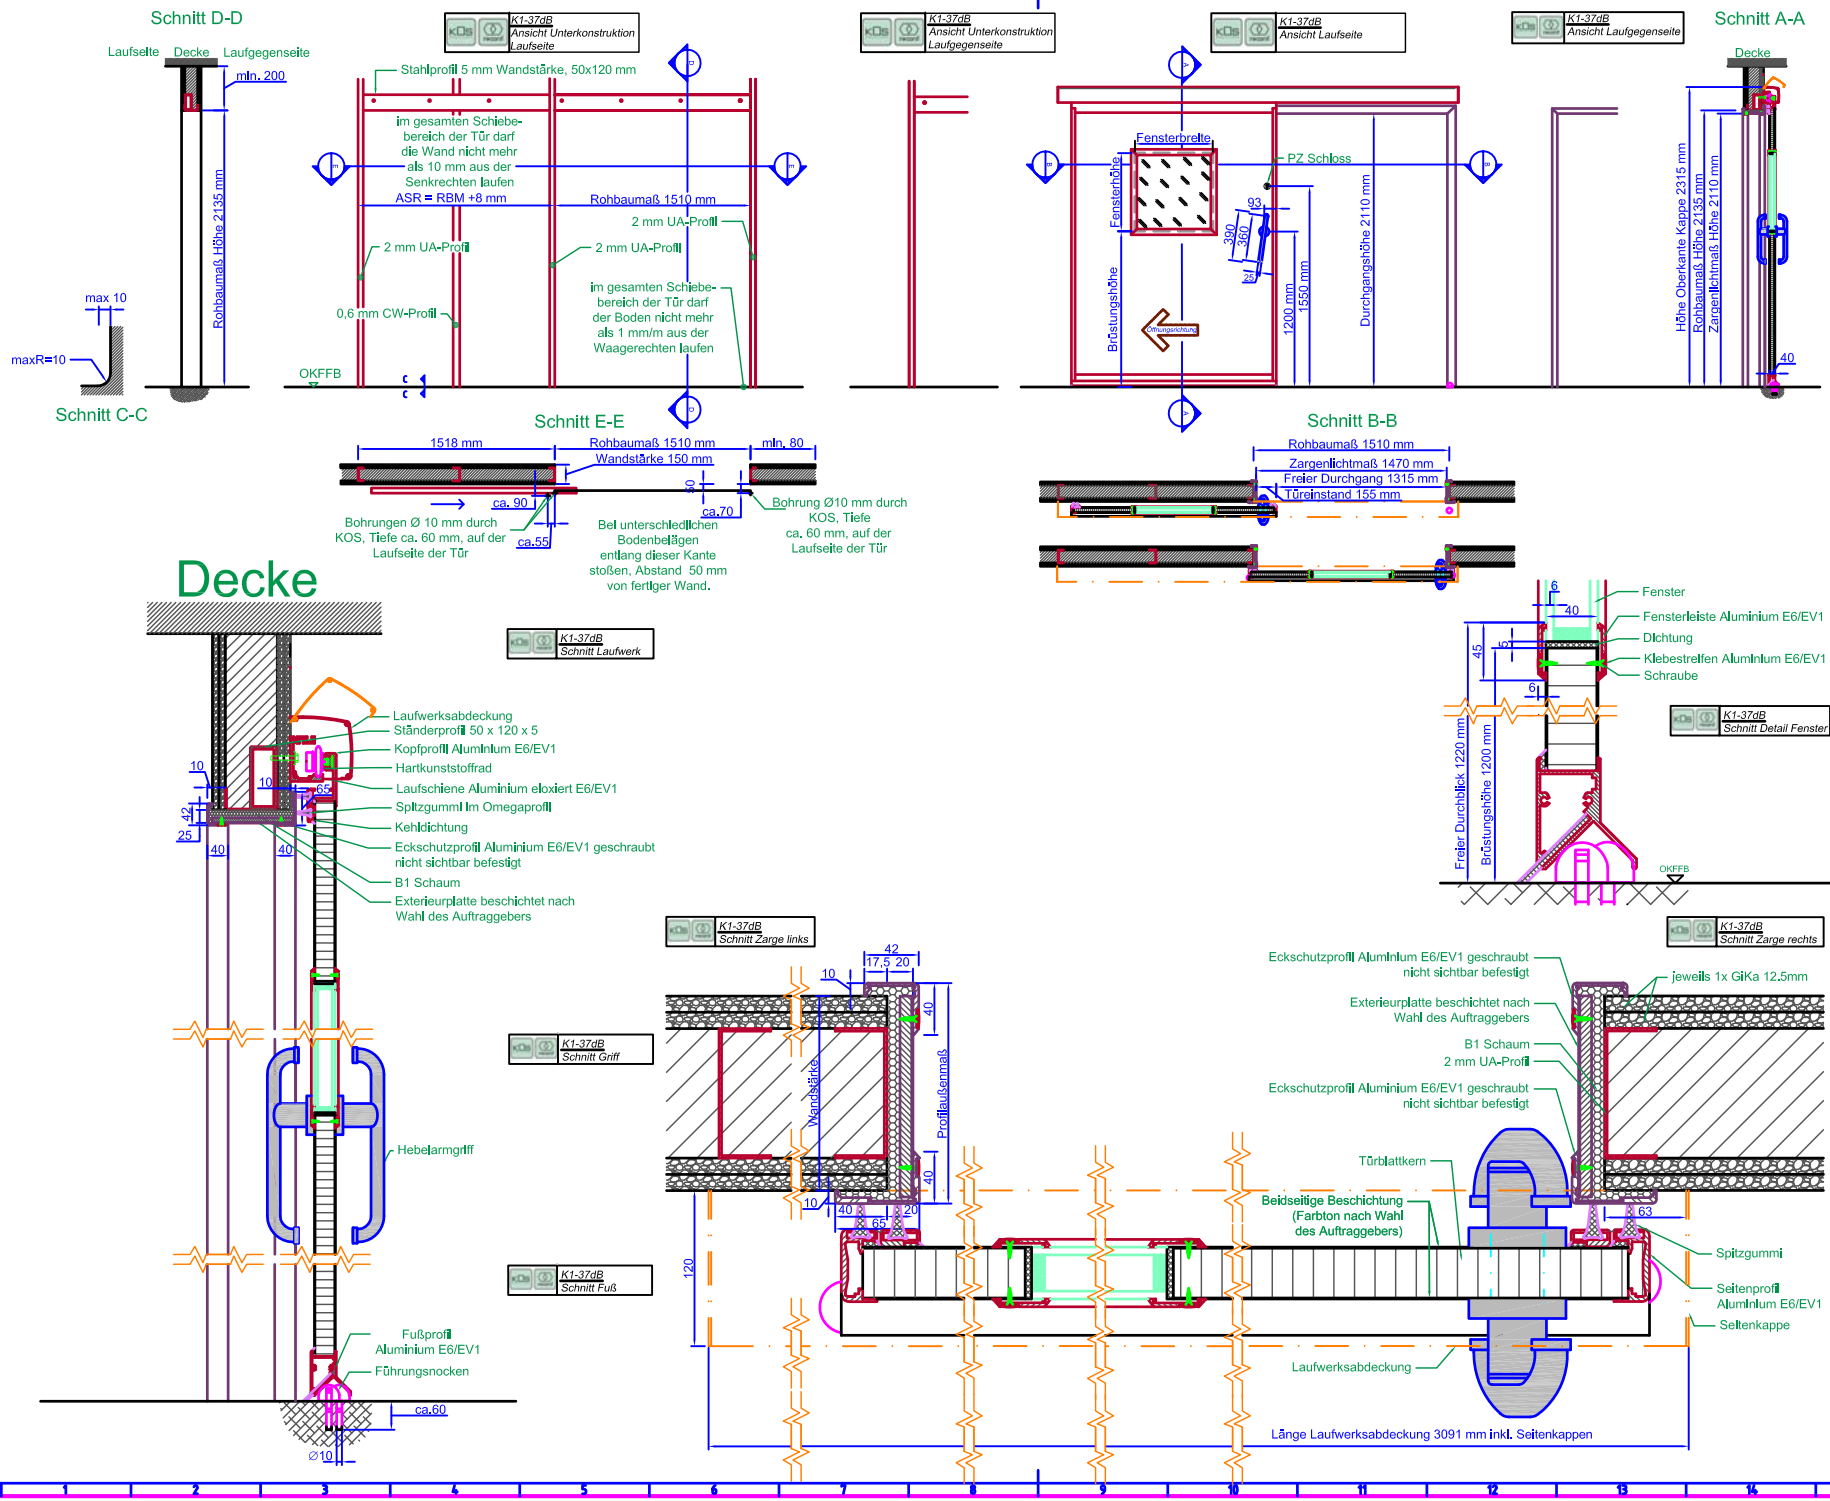

HINWEISE

Konstruktionsbedingt erhalten dichtschließende sowie Schallschutzschiebetüren beidseitig einen Hebelarmgriff.

Bei dichtschließenden Türen werden Führungsnocken auf dem Boden angebracht.

SYMBOLE

- Gipskartonplatte
- Stahl
- B1 Schaum
- Glas
- Dichtungen
- Türblattkern

ABKÜRZUNGEN

RBM	=Rohbaumaß
RBM B	=Rohbaumaß Breite
RBM H	=Rohbaumaß Höhe
ZLM	=Zargenlichtmaß
ASR	=Aufschieberaum
FD	=Freier Durchgang

NOTIZEN

Beispielzeichnung, nicht maßstabsgetreu.
Maßstabgetreue Zeichnung auf beiliegender CD

INDEX

INDEX	DATUM	GEZEICHN.

PROJEKT

AUFTRAGGEBER

PLANVERFASSER

KOS Spezialtüren GmbH
Landwehr 152 – 156
46514 Schermbeck
Tel: 02853/44899-0 Fax: 02853/44899-10
Email: info@kos-tueren.de Inet: www.kos-tueren.de

PLANINFORMATIONEN

PLANTYP
Werkplanung A3 Architektenordner

PLAN

K1-37 dB

GEZEICHNET DATUM	DATUM DATUM	MASSSTAB SCALE	FORMAT FORMAT
M.Maler	13.04.2012	ohne	DIN A1
TYP TYPE	FERTIGSTELLUNG FINISHED ON	TIEFE DEPTH	BREITE WIDTH
K1-37dB		DIN-L	