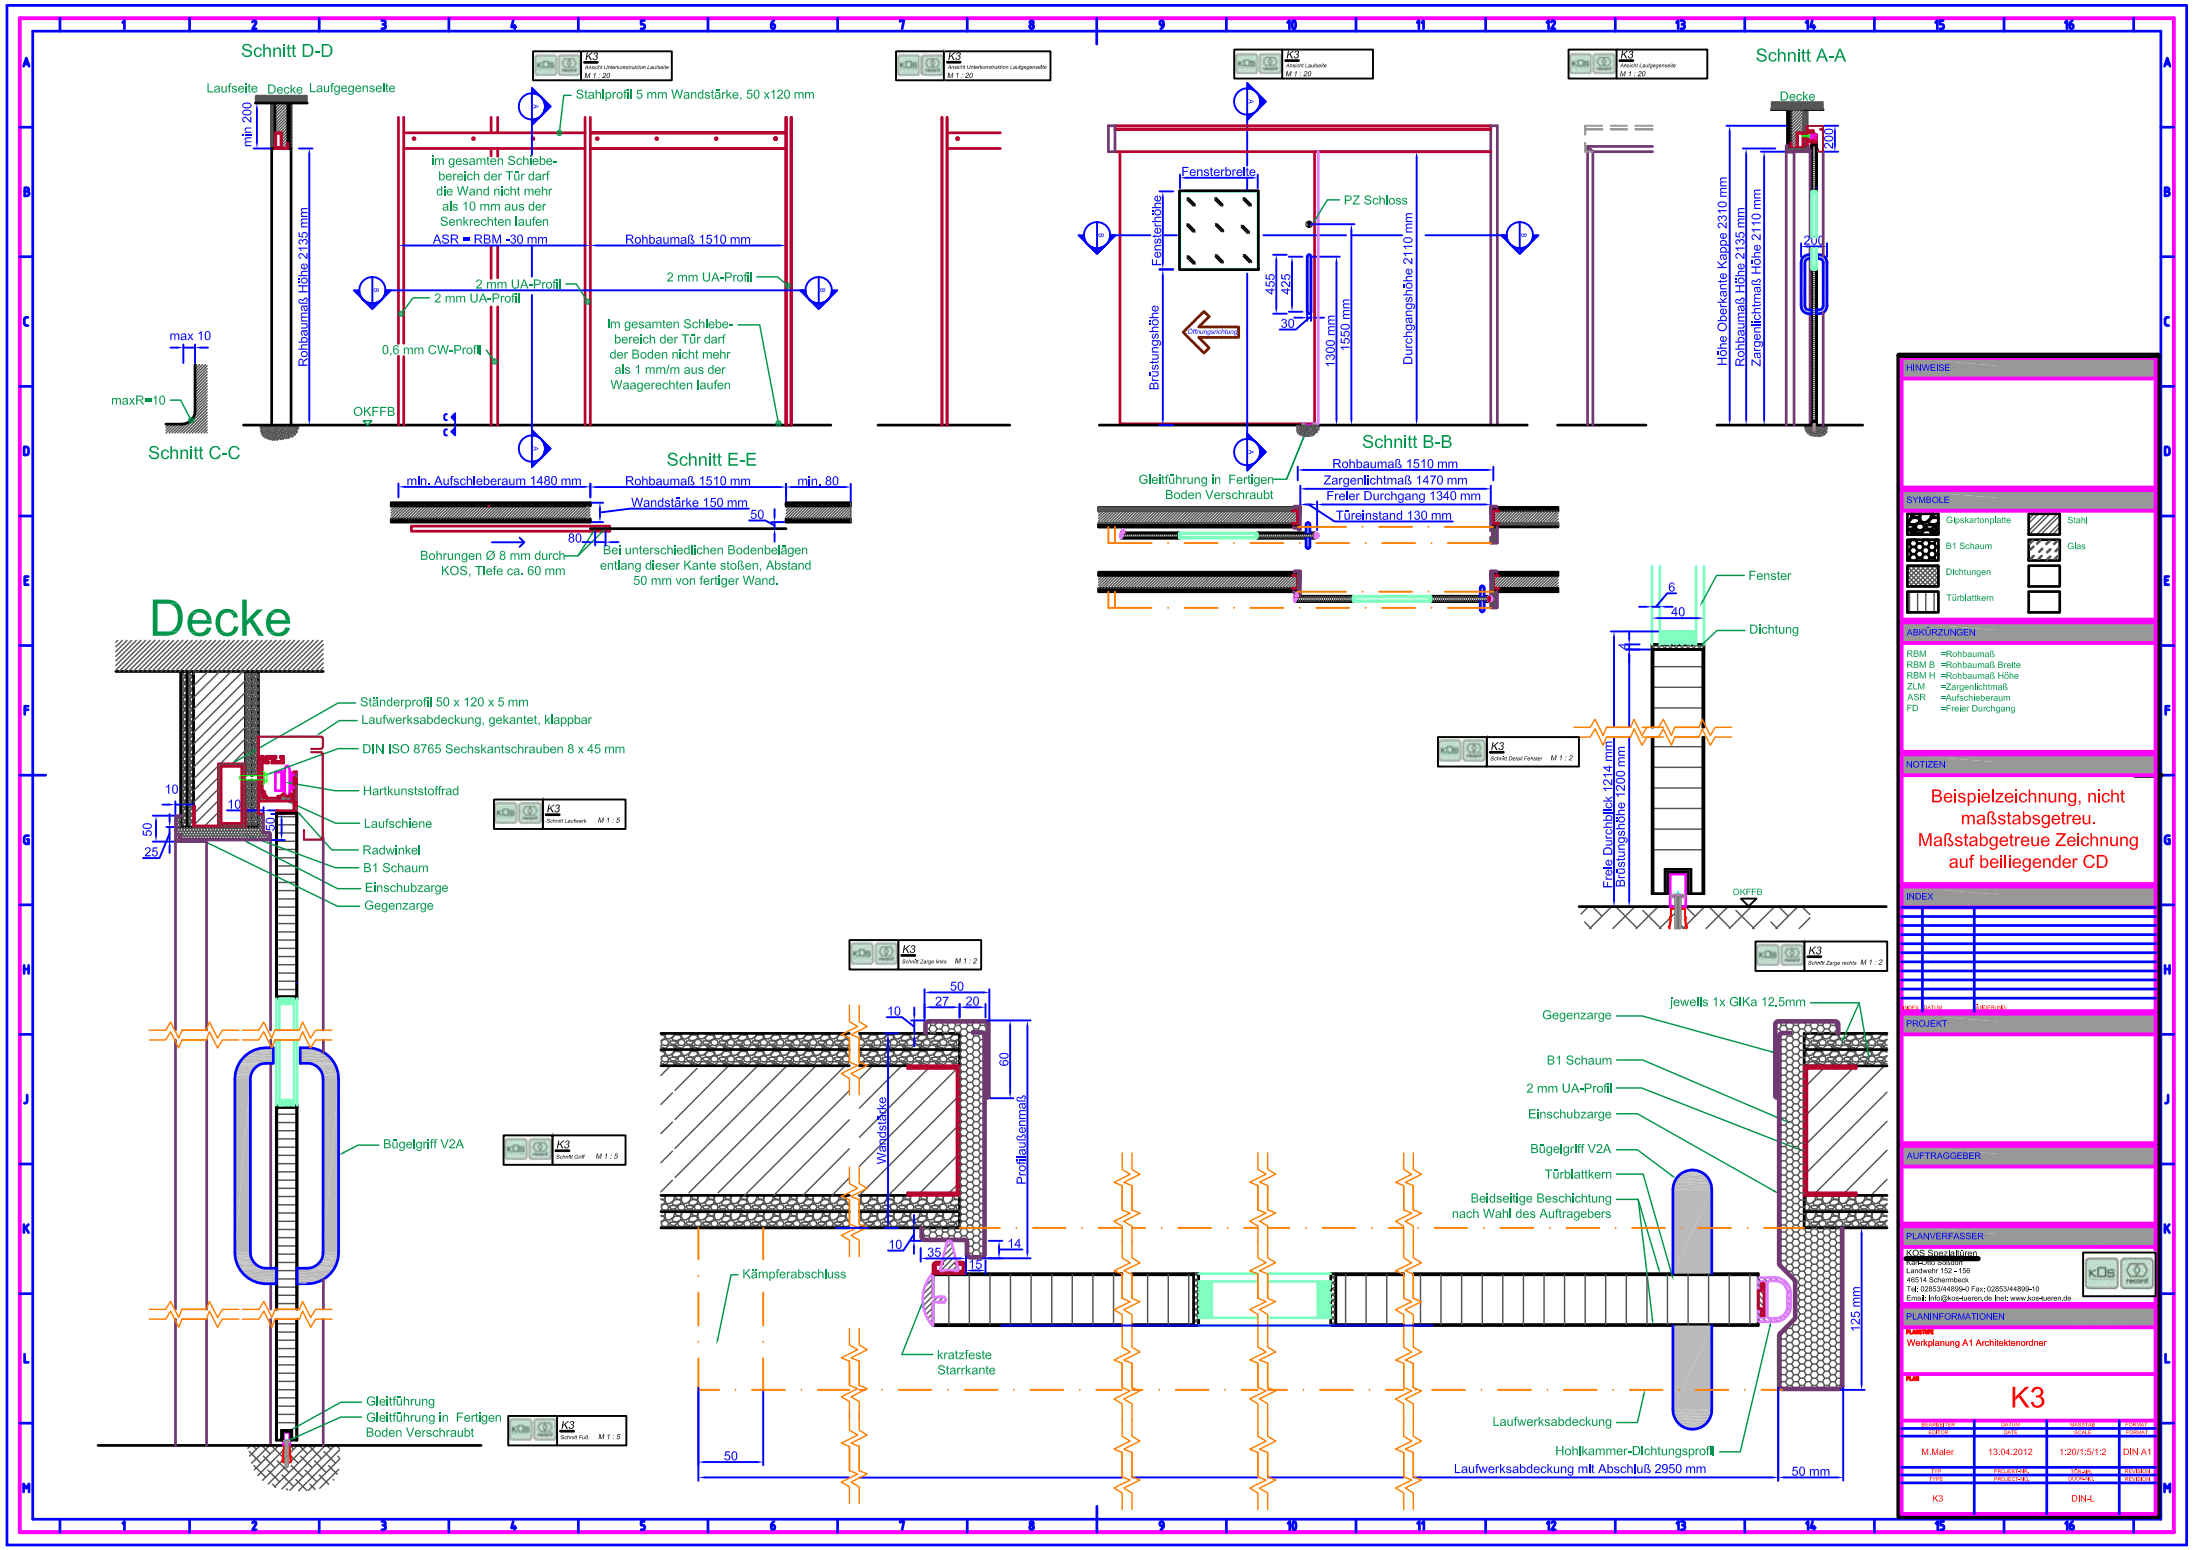

Schnitt D-D
Laufseite
Decke
Laufgegenseite
min 200
Rohbaumaß Höhe 2135 mm
Stahlprofil 5 mm Wandstärke, 50 x120 mm
im gesamten Schiebe-bereich der Tür darf die Wand nicht mehr als 10 mm aus der Senkrechten laufen
ASR = RBM -30 mm
Rohbaumaß 1510 mm
2 mm UA-Profil
2 mm UA-Profil
2 mm UA-Profil
0,6 mm CW-Profil
Im gesamten Schiebe-bereich der Tür darf der Boden nicht mehr als 1 mm/m aus der Waagerechten laufen
OKFFB
max 10
maxR=10
Schnitt C-C
Schnitt E-E
min. Aufschieberaum 1480 mm
Rohbaumaß 1510 mm
min. 80
Wandstärke 150 mm
50
80
Bohrungen Ø 8 mm durch KOS, Tiefe ca. 60 mm
Bei unterschiedlichen Bodenbelägen entlang dieser Kante stoßen, Abstand 50 mm von fertiger Wand.
Fensterbreite
Fensterhöhe
Brüstungshöhe
PZ Schloss
455
425
30
1300 mm
1550 mm
Durchgangshöhe 2110 mm
Schnitt B-B
Gleitführung in Fertigen Boden Verschraubt
Rohbaumaß 1510 mm
Zargenlichtmaß 1470 mm
Freier Durchgang 1340 mm
Türeinstand 130 mm
Schnitt A-A
Decke
200
Höhe Oberkante Kappe 2310 mm
Rohbaumaß Höhe 2135 mm
Zargenlichtmaß Höhe 2110 mm
Decke
Ständerprofil 50 x 120 x 5 mm
Laufwerksabdeckung, gekantet, klappbar
DIN ISO 8765 Sechskantschrauben 8 x 45 mm
Hartkunststoffrad
Laufschiene
Radwinkel
B1 Schaum
Einschubzarge
Gegenzarge
10
10
50
25
Bügelgriff V2A
Gleitführung
Gleitführung in Fertigen Boden Verschraubt
Fenster
Dichtung
6
40
Freie Durchblick 1214 mm
Brüstungshöhe 1200 mm
OKFFB
50
27
20
10
60
Wandstärke
Profilaußenmaß
10
35
15
14
Kämpferabschluss
kratzfeste Starrkante
50
jewells 1x GlKa 12,5mm
Gegenzarge
B1 Schaum
2 mm UA-Profil
Einschubzarge
Bügelgriff V2A
Türblattkern
Beidseitige Beschichtung nach Wahl des Auftragebers
125 mm
Laufwerksabdeckung
Hohlkammer-Dichtungsprofil
Laufwerksabdeckung mit Abschluß 2950 mm
50 mm
HINWEISE
SYMBOLE
Gipskartonplatte
Stahl
B1 Schaum
Glas
Dichtungen
Türblattkern
ABKÜRZUNGEN
RBM =Rohbaumaß
RBM B =Rohbaumaß Breite
RBM H =Rohbaumaß Höhe
ZLM =Zargenlichtmaß
ASR =Aufschieberaum
FD =Freier Durchgang
NOTIZEN
Beispielzeichnung, nicht maßstabsgetreu. Maßstabgetreue Zeichnung auf beiliegender CD
INDEX
PROJEKT
AUFTRAGGEBER
PLANVERFASSER
KOS Spezialtüren
Landwehr 152 - 156
46514 Schermbeck
Tel: 02853/44899-0 Fax: 02853/44899-10
Email: info@kos-tueren.de Inet: www.kos-tueren.de
PLANINFORMATIONEN
Werkplanung A1 Architektenordner
K3
M.Maier
13.04.2012
1:20/1:5/1:2
DIN A1
K3
DIN-L