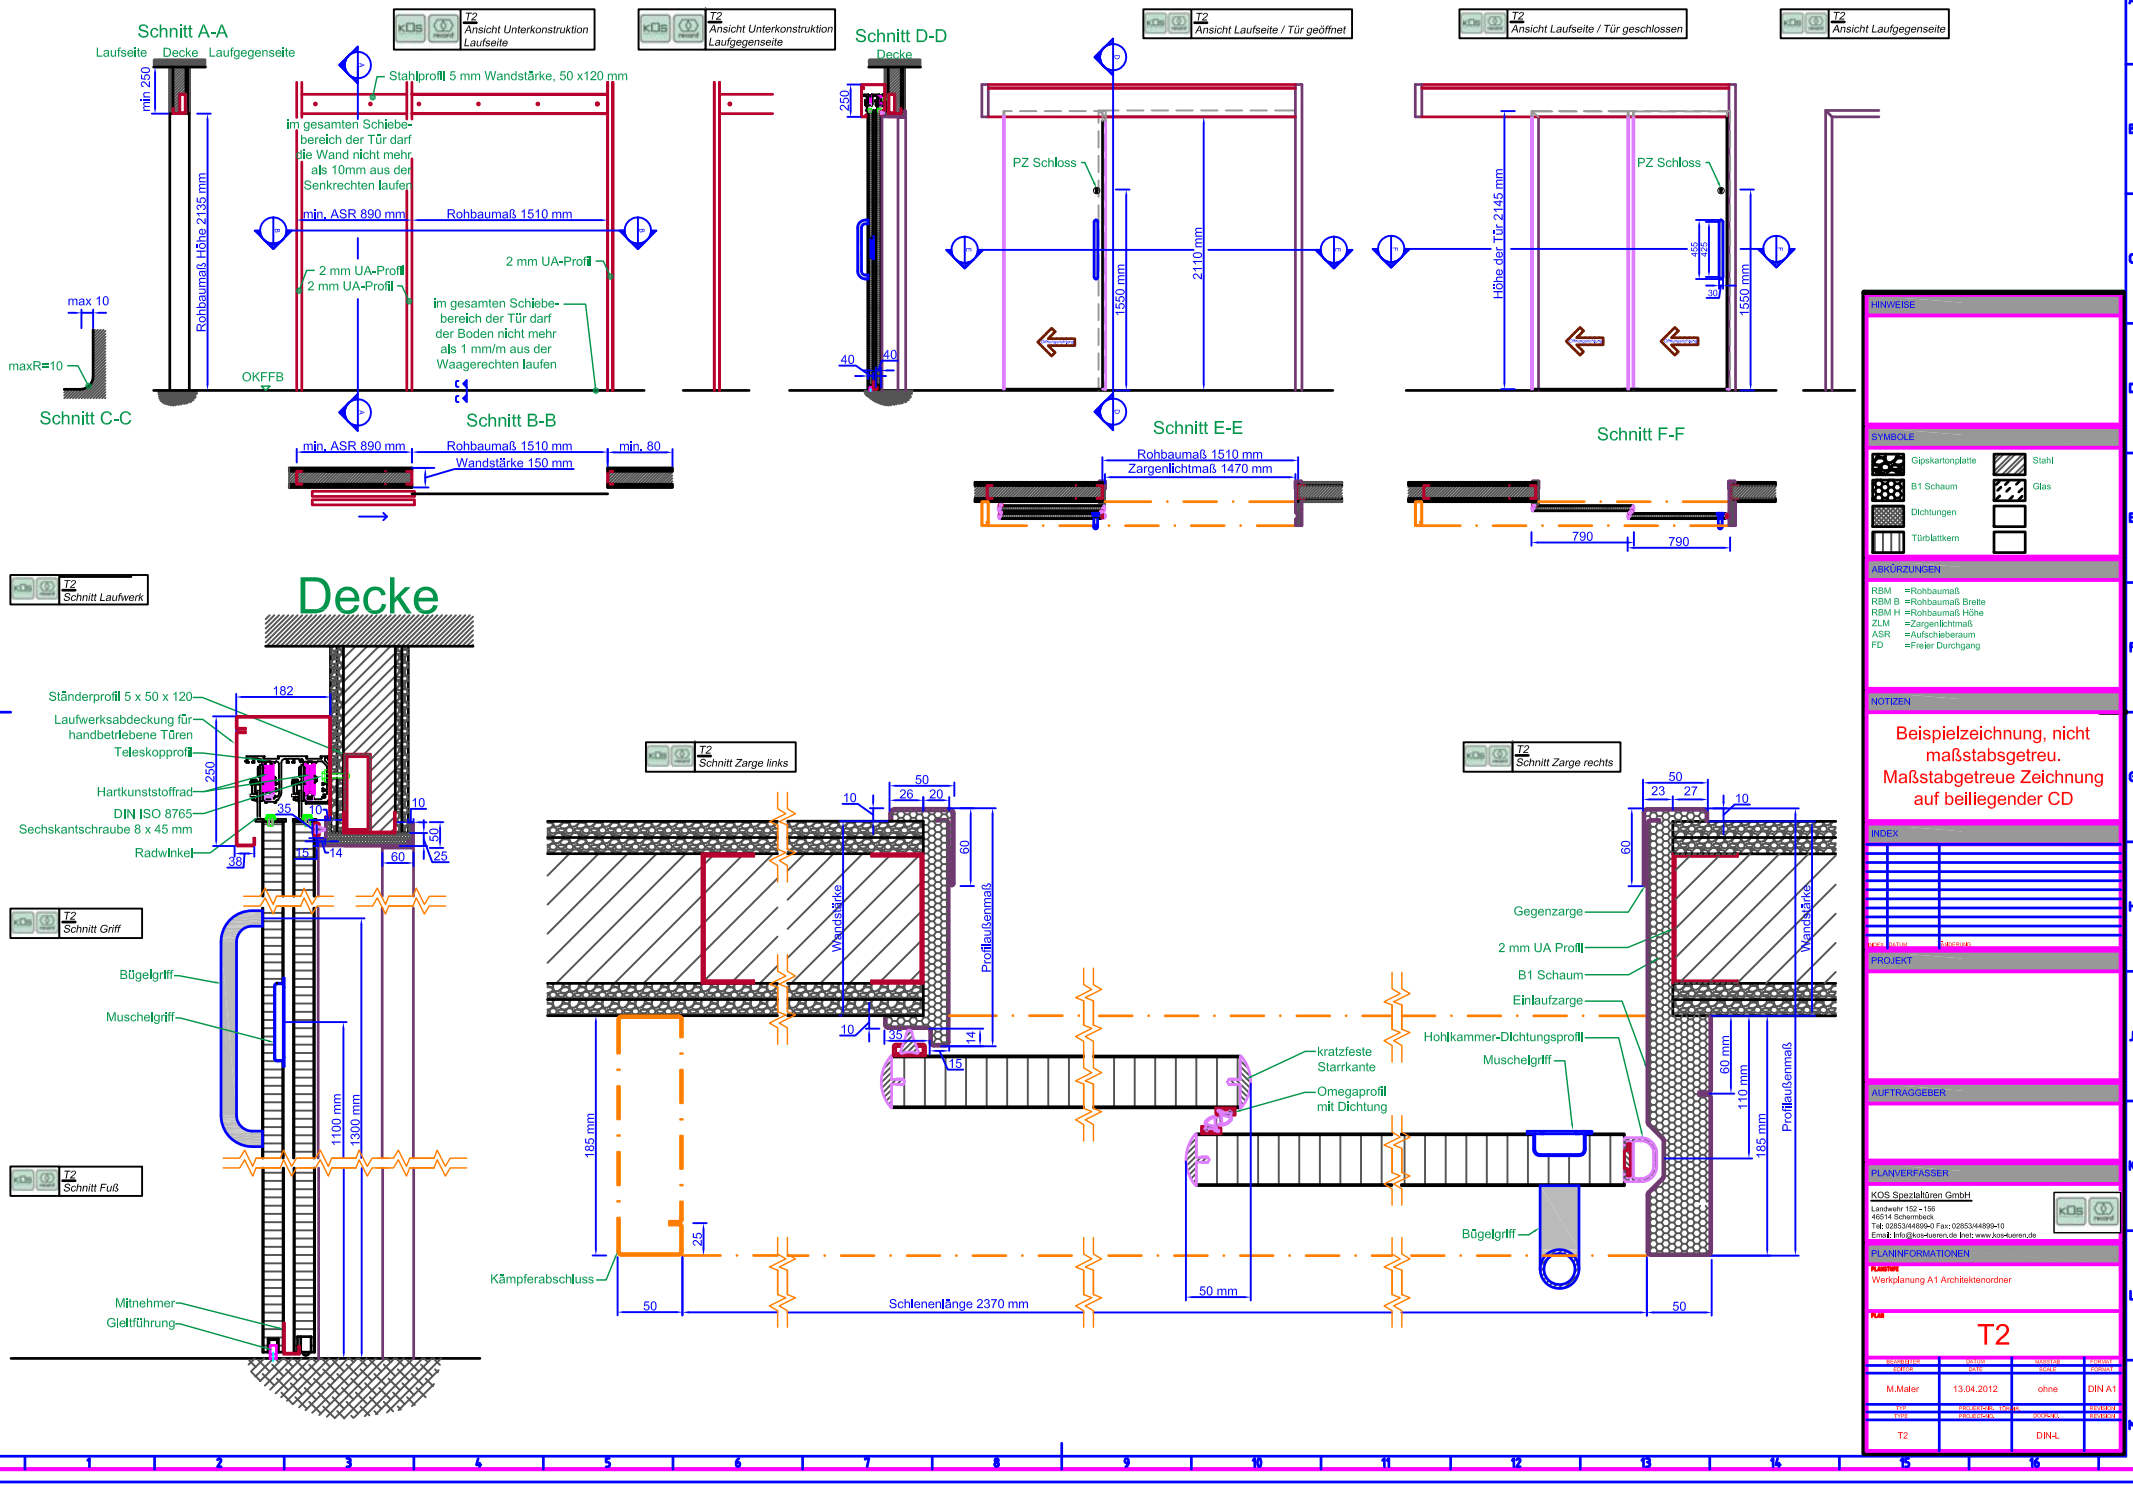
Schnitt A-A
Laufseite
Decke
Laufgegenseite
min 250
Rohbaumaß Höhe 2135 mm
Stahlprofil 5 mm Wandstärke, 50 x120 mm
im gesamten Schiebe-bereich der Tür darf die Wand nicht mehr als 10mm aus der Senkrechten laufen
min. ASR 890 mm
Rohbaumaß 1510 mm
2 mm UA-Profil
2 mm UA-Profil
2 mm UA-Profil
im gesamten Schiebe-bereich der Tür darf der Boden nicht mehr als 1 mm/m aus der Waagerechten laufen
OKFFB
max 10
maxR=10
Schnitt C-C
Schnitt B-B
min. ASR 890 mm
Rohbaumaß 1510 mm
Wandstärke 150 mm
min. 80
T2 Ansicht Unterkonstruktion Laufseite
T2 Ansicht Unterkonstruktion Laufgegenseite
Schnitt D-D
Decke
250
40
40
T2 Ansicht Laufseite / Tür geöffnet
PZ Schloss
1550 mm
2110 mm
Schnitt E-E
Rohbaumaß 1510 mm
Zargenlichtmaß 1470 mm
T2 Ansicht Laufseite / Tür geschlossen
PZ Schloss
Höhe der Tür 2145 mm
455
425
1550 mm
790
790
Schnitt F-F
T2 Ansicht Laufgegenseite
T2 Schnitt Laufwerk
Decke
Ständerprofil 5 x 50 x 120
Laufwerksabdeckung für handbetriebene Türen
Teleskopprofil
Hartkunststoffrad
DIN ISO 8765
Sechskantschraube 8 x 45 mm
Radwinkel
182
250
35
10
10
50
38
15
14
60
25
T2 Schnitt Griff
Bügelgriff
Muschelgriff
1100 mm
1300 mm
T2 Schnitt Fuß
Mitnehmer
Gleitführung
T2 Schnitt Zarge links
50
10
26
20
60
Wandstärke
Profilaußenmaß
10
35
14
15
kratzfeste Starrkante
Omegaprofil mit Dichtung
185 mm
25
Kämpferabschluss
50
Schienenlänge 2370 mm
50 mm
T2 Schnitt Zarge rechts
50
23
27
10
60
Gegenzarge
2 mm UA Profil
B1 Schaum
Einlaufzarge
Hohlkammer-Dichtungsprofil
Muschelgriff
Wandstärke
60 mm
110 mm
185 mm
Profilaußenmaß
Bügelgriff
50
HINWEISE
SYMBOLE
Gipskartonplatte
B1 Schaum
Dichtungen
Türblattkern
Stahl
Glas
ABKÜRZUNGEN
RBM =Rohbaumaß
RBM B =Rohbaumaß Breite
RBM H =Rohbaumaß Höhe
ZLM =Zargenlichtmaß
ASR =Aufschieberaum
FD =Freier Durchgang
NOTIZEN
Beispielzeichnung, nicht maßstabsgetreu.
Maßstabgetreue Zeichnung auf beiliegender CD
INDEX
PROJEKT
AUFTRAGGEBER
PLANVERFASSER
KOS Spezialtüren GmbH
Landwehr 152 - 156
46514 Schermbeck
Tel: 02853/44899-0 Fax: 02853/44899-10
Email: info@kos-tueren.de Inet: www.kos-tueren.de
PLANINFORMATIONEN
Werkplanung A1 Architektenordner
T2
M.Maier
13.04.2012
ohne
DIN A1
T2
DIN-L