Schnitt D-D

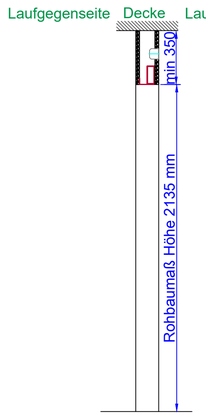

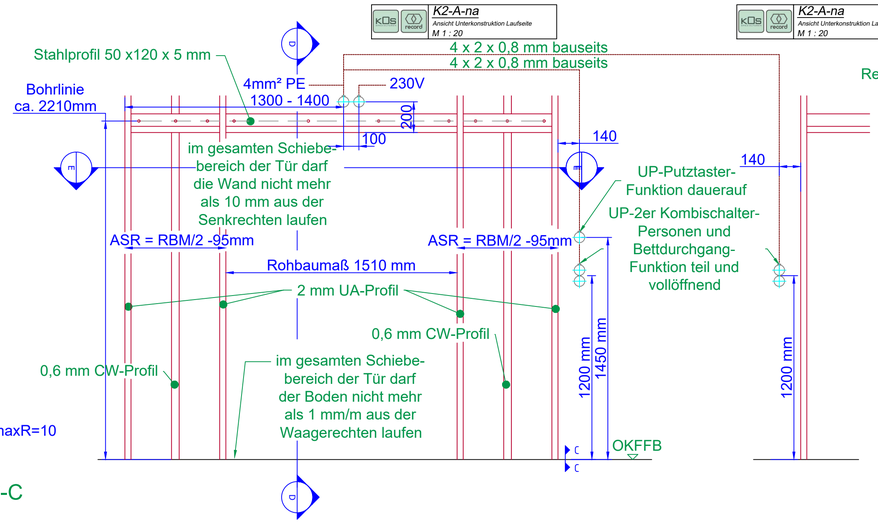

Schnitt C-C

Schnitt E-E

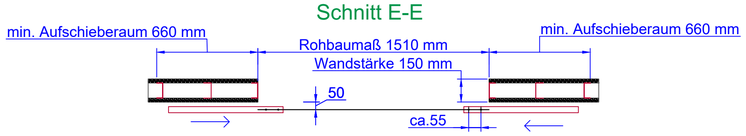

Bei unterschiedlichen Bodenbelägen entlang dieser Kante stoßen, Abstand 50mm von fertiger Wand.

Bohrungen Ø 8 mm durch KOS, Tiefe ca. 60 mm, auf der Laufseite der Tür

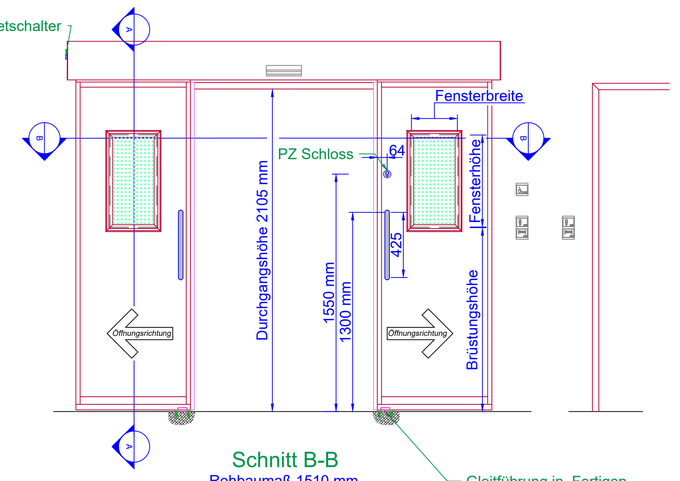

Schnitt B-B

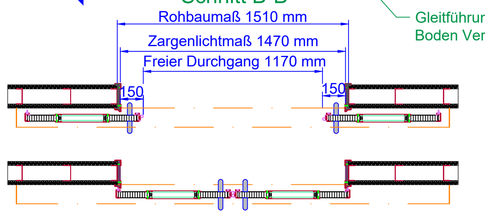

Schnitt A-A

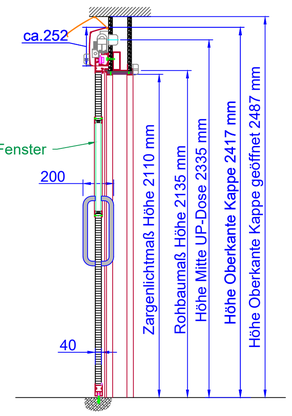

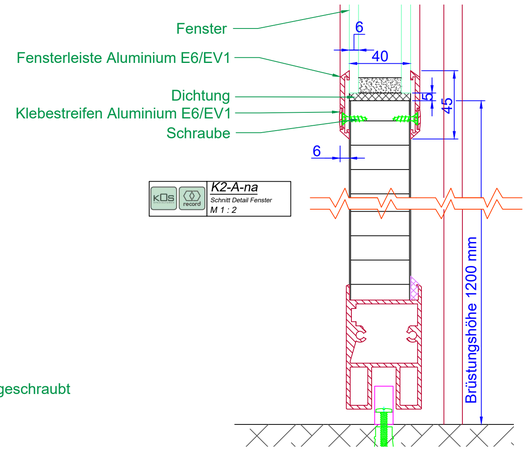

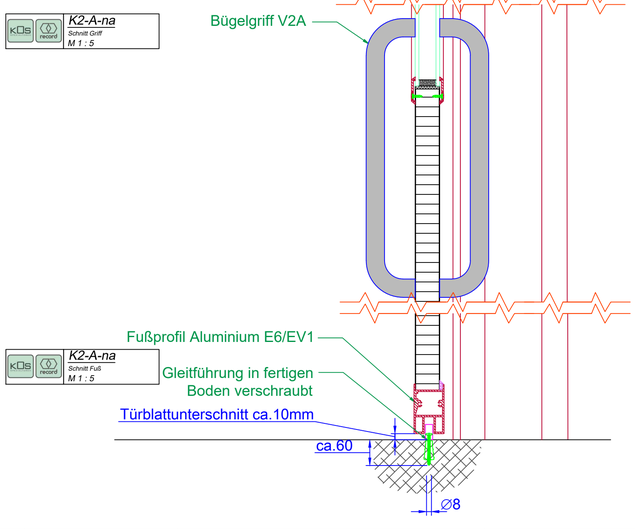

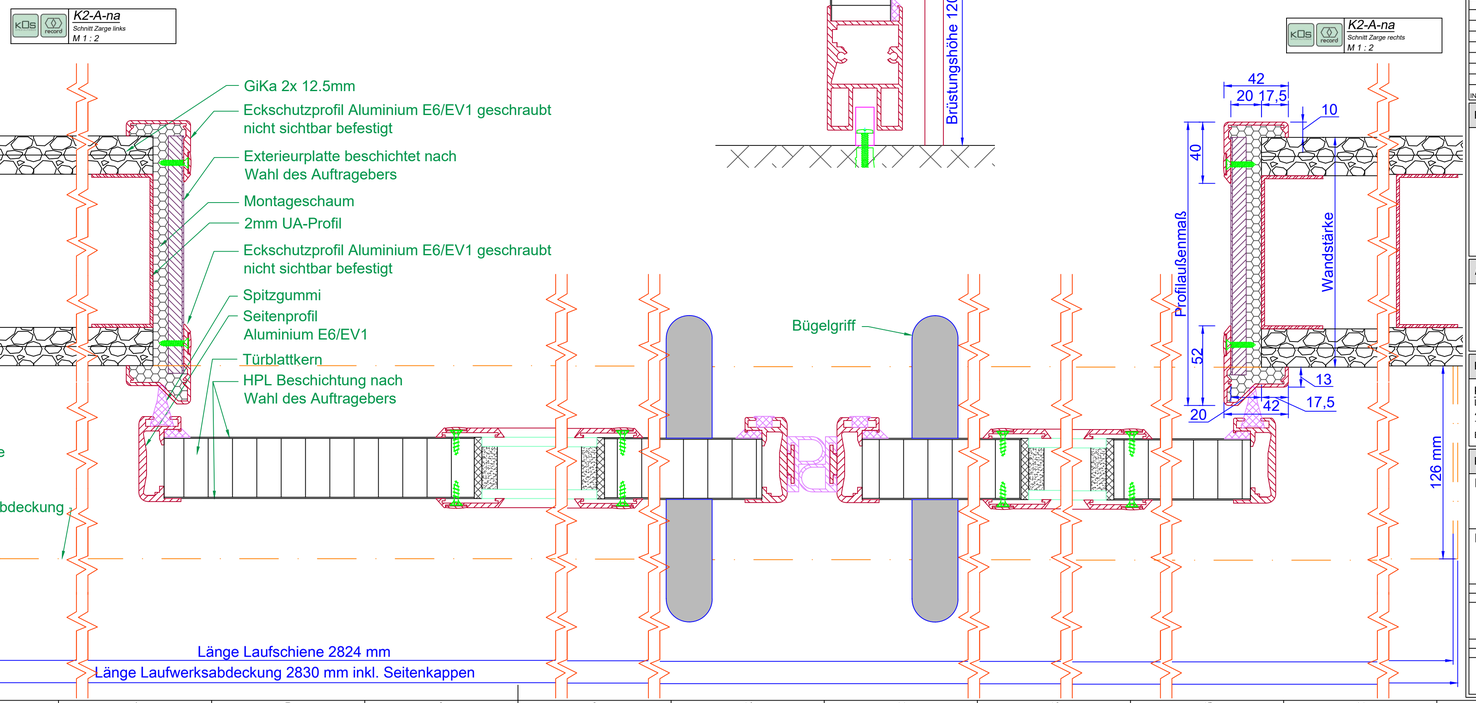

HINWEISE

Konstruktionsbedingt erhalten Dichtschließende sowie Schallschutzschiebetüren beidseitig einen Hebelarmgriff.

Bei Dichtschließenden Türen werden Führungsnocken auf dem Boden angebracht.

ASR = RBM/2 - 95
LWA ALU = RBM x 2 - 190
Höhe Unterkante Schiene = ZLM + 55

SYMBOLE

Gipskartonplatte	Stahl
Montageschaum	Glas
Dichtungen	Dämmstoff
Türblattkern	Türblattkern (schallgedämpft)

ABKÜRZUNGEN

RBM	=Rohbaumaß
RBM B	=Rohbaumaß Breite
RBM H	=Rohbaumaß Höhe
ZLM	=Zargenlichtmaß
ASR	=Aufschieberaum
FD	=Freier Durchgang
LWA ALU	=Laufwerksabdeckung Aluminium

NOTIZEN

INDEX

INDEX	DATUM	ÄNDERUNG

PROJEKT

AUFTRAGGEBER

PLANVERFASSER

KOS Spezialtüren GmbH
Landwehr 152 - 156
46514 Schermbeck
Tel: 02853/44899-0 Fax: 02853/44899-10
Email: Info@kos-tueren.de Inet: www.kos-tueren.de

PLANINFORMATIONEN

PLANSTUFE

Zeichnungvorlage

PLAN

K2-A-na

BEARBEITER	DATUM	MASSTAB	FORMAT
EDITOR	DATE	SCALE	FORMAT
XXX	08.2020	1:20/1:5/1:2	DIN A1
TYP	PROJEKT-NR.	TÜR-NR.	REVISION
TYPE	PROJECT-NO.	DOOR-NO.	REVISION
K2-A-na	X-XX-XXXX	XXX-X	00

08.2020